



**ΕΛΛΗΝΙΚΗ ΔΗΜΟΚΡΑΤΙΑ
ΔΗΜΟΣ ΑΡΓΟΣΤΟΛΙΟΥ**

Δ/νση Τεχνικών Υπηρεσιών



**«ΚΑΤΑΣΚΕΥΗ ΣΥΜΠΛΗΡΩΜΑΤΙΚΗΣ ΜΕΤΑΛΛΙΚΗΣ
ΔΕΞΑΜΕΝΗ ΥΔΑΤΟΣ ΧΩΡΗΤΙΚΟΤΗΤΑΣ 500Κ.Μ ΣΤΗΝ
ΠΕΡΙΟΧΗ ΤΟΥ “ΦΑΡΑΩ”»**

CPV: 45332200-5: Υδραυλικά έργα
45240000-1: Κατασκευαστικές εργασίες για
υδραυλικά έργα
45232154-6: Κατασκευαστικές εργασίες για
υπερψωμένες δεξαμενές πόσιμου νερού

Αριθμός Μελέτης: 40/2023
Προϋπολογισμός: 249.992,13 €
(περιλαμβάνεται ο Φ.Π.Α)

ΤΕΥΧΟΣ ΜΕΛΕΤΗΣ



ΣΕΠΤΕΜΒΡΙΟΣ 2023

ΣΥΝΤΑΞΗ:

1. **ΓΕΡΑΣΙΜΟΣ ΦΙΛΙΠΠΑΤΟΣ** ΤΟΠΟΓΡΑΦΟΣ ΜΗΧΑΝΙΚΟΣ Τ.Ε.
2. **ΔΑΝΕΛΑΤΟΣ ΣΠΥΡΙΔΩΝ** ΜΗΧΑΝΟΛΟΓΟΣ ΜΗΧΑΝΙΚΟΣ Τ.Ε.



**ΕΛΛΗΝΙΚΗ ΔΗΜΟΚΡΑΤΙΑ
ΔΗΜΟΣ ΑΡΓΟΣΤΟΛΙΟΥ**

Δ/ση Τεχνικών Υπηρεσιών

CPV: 45332200-5: Υδραυλικά έργα
45240000-1: Κατασκευαστικές εργασίες για υδραυλικά έργα
45232154-6: Κατασκευαστικές εργασίες για υπερυψωμένες δεξαμενές πόσιμου νερού



«ΚΑΤΑΣΚΕΥΗ ΣΥΜΠΛΗΡΩΜΑΤΙΚΗΣ ΜΕΤΑΛΛΙΚΗΣ ΔΕΞΑΜΕΝΗ ΥΔΑΤΟΣ ΧΩΡΗΤΙΚΟΤΗΤΑΣ 500Κ.Μ ΣΤΗΝ ΠΕΡΙΟΧΗ ΤΟΥ “ΦΑΡΑΩ”»

Αριθμός Μελέτης: 40/2023
Προϋπολογισμός: 249.992,13 €
(περιλαμβάνεται ο Φ.Π.Α)


ΣΧΕΔΙΑ ΜΕΛΕΤΗΣ

ΥΠΟΜΝΗΜΑ

- ΠΕΡΙΓΡΑΜΜΑ - ΠΕΡΙΟΧΗ ΕΠΕΜΒΑΣΗΣ
- - - - - ΟΡΙΟ ΕΓΚΕΚΡΙΜΕΝΟΥ ΠΟΛΕΟΔΟΜΙΚΟΥ ΣΧΕΔΙΟΥ
- ΡΥΜΟΤΟΜΙΚΗ ΓΡΑΜΜΗ
- 1,2,3,... ΣΗΜΕΙΑ ΟΡΙΟΥ
- ⊕ ΥΨΟΜΕΤΡΑ ΣΗΜΕΙΩΝ
- ΤΟΙΧΙΟ
- ▭ ΞΗΡΟΛΟΙΑ
- ⚡ ΔΕΗ, ΟΤΕ

ΠΙΝΑΚΑΣ ΣΥΝΤΕΤΑΓΜΕΝΩΝ ΟΡΙΩΝ ΠΕΡΙΟΧΗΣ ΜΕΛΕΤΗΣ			
Α/Α	Χ	Υ	ΠΛΕΥΡΑ
1	192003.10	4230297.15	16.89
2	192017.64	4230305.73	13.99
3	192025.96	4230294.49	5.72
4	192029.94	4230290.38	2.31
5	192028.65	4230288.47	17.00
6	192014.06	4230279.73	6.92
7	192010.38	4230285.59	13.66
1	192003.10	4230297.15	
Ε=364.15m ²			

ΚΕΝΤΡΟ ΒΑΣΗΣ ΘΕΜΕΛΙΩΣΗΣ ΜΕΤΑΛΛΙΚΗΣ ΔΕΞΑΜΕΝΗΣ:
 Χ: 192016.90, Υ: 4230291.58



ΕΛΛΗΝΙΚΗ ΔΗΜΟΚΡΑΤΙΑ
ΝΟΜΟΣ ΚΕΦΑΛΛΗΝΙΑΣ
ΔΗΜΟΣ ΑΡΓΟΣΤΟΛΙΟΥ

Δ/ΝΣΗ ΤΕΧΝΙΚΩΝ ΥΠΗΡΕΣΙΩΝ
 ΤΜΗΜΑ ΤΕΧΝΙΚΩΝ ΕΡΓΩΝ & ΥΠΟΔΟΜΩΝ

Ταχ. Δ/ση: Λεωφ. Βεργωτή 160 Τ.Κ. 28 100 Αργαστόλι
 Τηλ.-Φαχ.: 2671022896, 22472

ΠΡΟΙΣΤΑΜΕΝΗ ΑΡΧΗ:
ΔΗΜΟΣ ΑΡΓΟΣΤΟΛΙΟΥ

ΕΡΓΟ: ΚΑΤΑΣΚΕΥΗ ΣΥΜΠΛΗΡΩΜΑΤΙΚΗΣ ΜΕΤΑΛΛΙΚΗΣ ΔΕΞΑΜΕΝΗΣ ΥΔΑΤΟΣ
 ΧΩΡΗΤΙΚΟΤΗΤΑΣ 500Κ.Μ. ΣΤΗΝ ΠΕΡΙΟΧΗ ΤΟΥ "ΦΑΡΑΩ"

ΘΕΣΗ: "ΠΑΤΕΡΝΑ ΦΑΡΑΩ" ΑΡΓΟΣΤΟΛΙ

ΘΕΜΑ ΣΧΕΔΙΟΥ:

**ΤΟΠΟΓΡΑΦΙΚΟ ΔΙΑΓΡΑΜΜΑ
 ΜΕΤΑΛΛΙΚΗΣ ΔΕΞΑΜΕΝΗΣ 500 Μ³**

ΑΡΙΘΜΟΣ ΣΧΕΔΙΟΥ


ΤΠ1

ΚΛΙΜΑΚΑ

1 : 100

ΧΡΟΝΟΣ ΜΕΛΕΤΗΣ : ΣΕΠΤΕΜΒΡΙΟΣ 2023

ΣΥΝΤΑΧΘΗΚΕ	Η ΑΝΑΠΛ. ΠΡΟΙΣΤΑΜΕΝΗ Δ.Τ.Υ.
ΓΕΡΑΣΙΜΟΣ ΦΙΛΙΠΠΑΤΟΣ ΤΟΠΟΓΡΑΦΟΣ ΜΗΧΑΝΙΚΟΣ Τ.Ε.	ΕΥΡΥΚΛΕΙΑ ΧΑΪΤΙΔΟΥ-ΠΑΠΑΔΗΜΑ ΑΡΧΙΤΕΚΤΟΝ ΜΗΧΑΝΙΚΟΣ
ΥΠΟΓΡΑΦΗ	ΥΠΟΓΡΑΦΗ
Ημερομηνία.....	Ημερομηνία.....

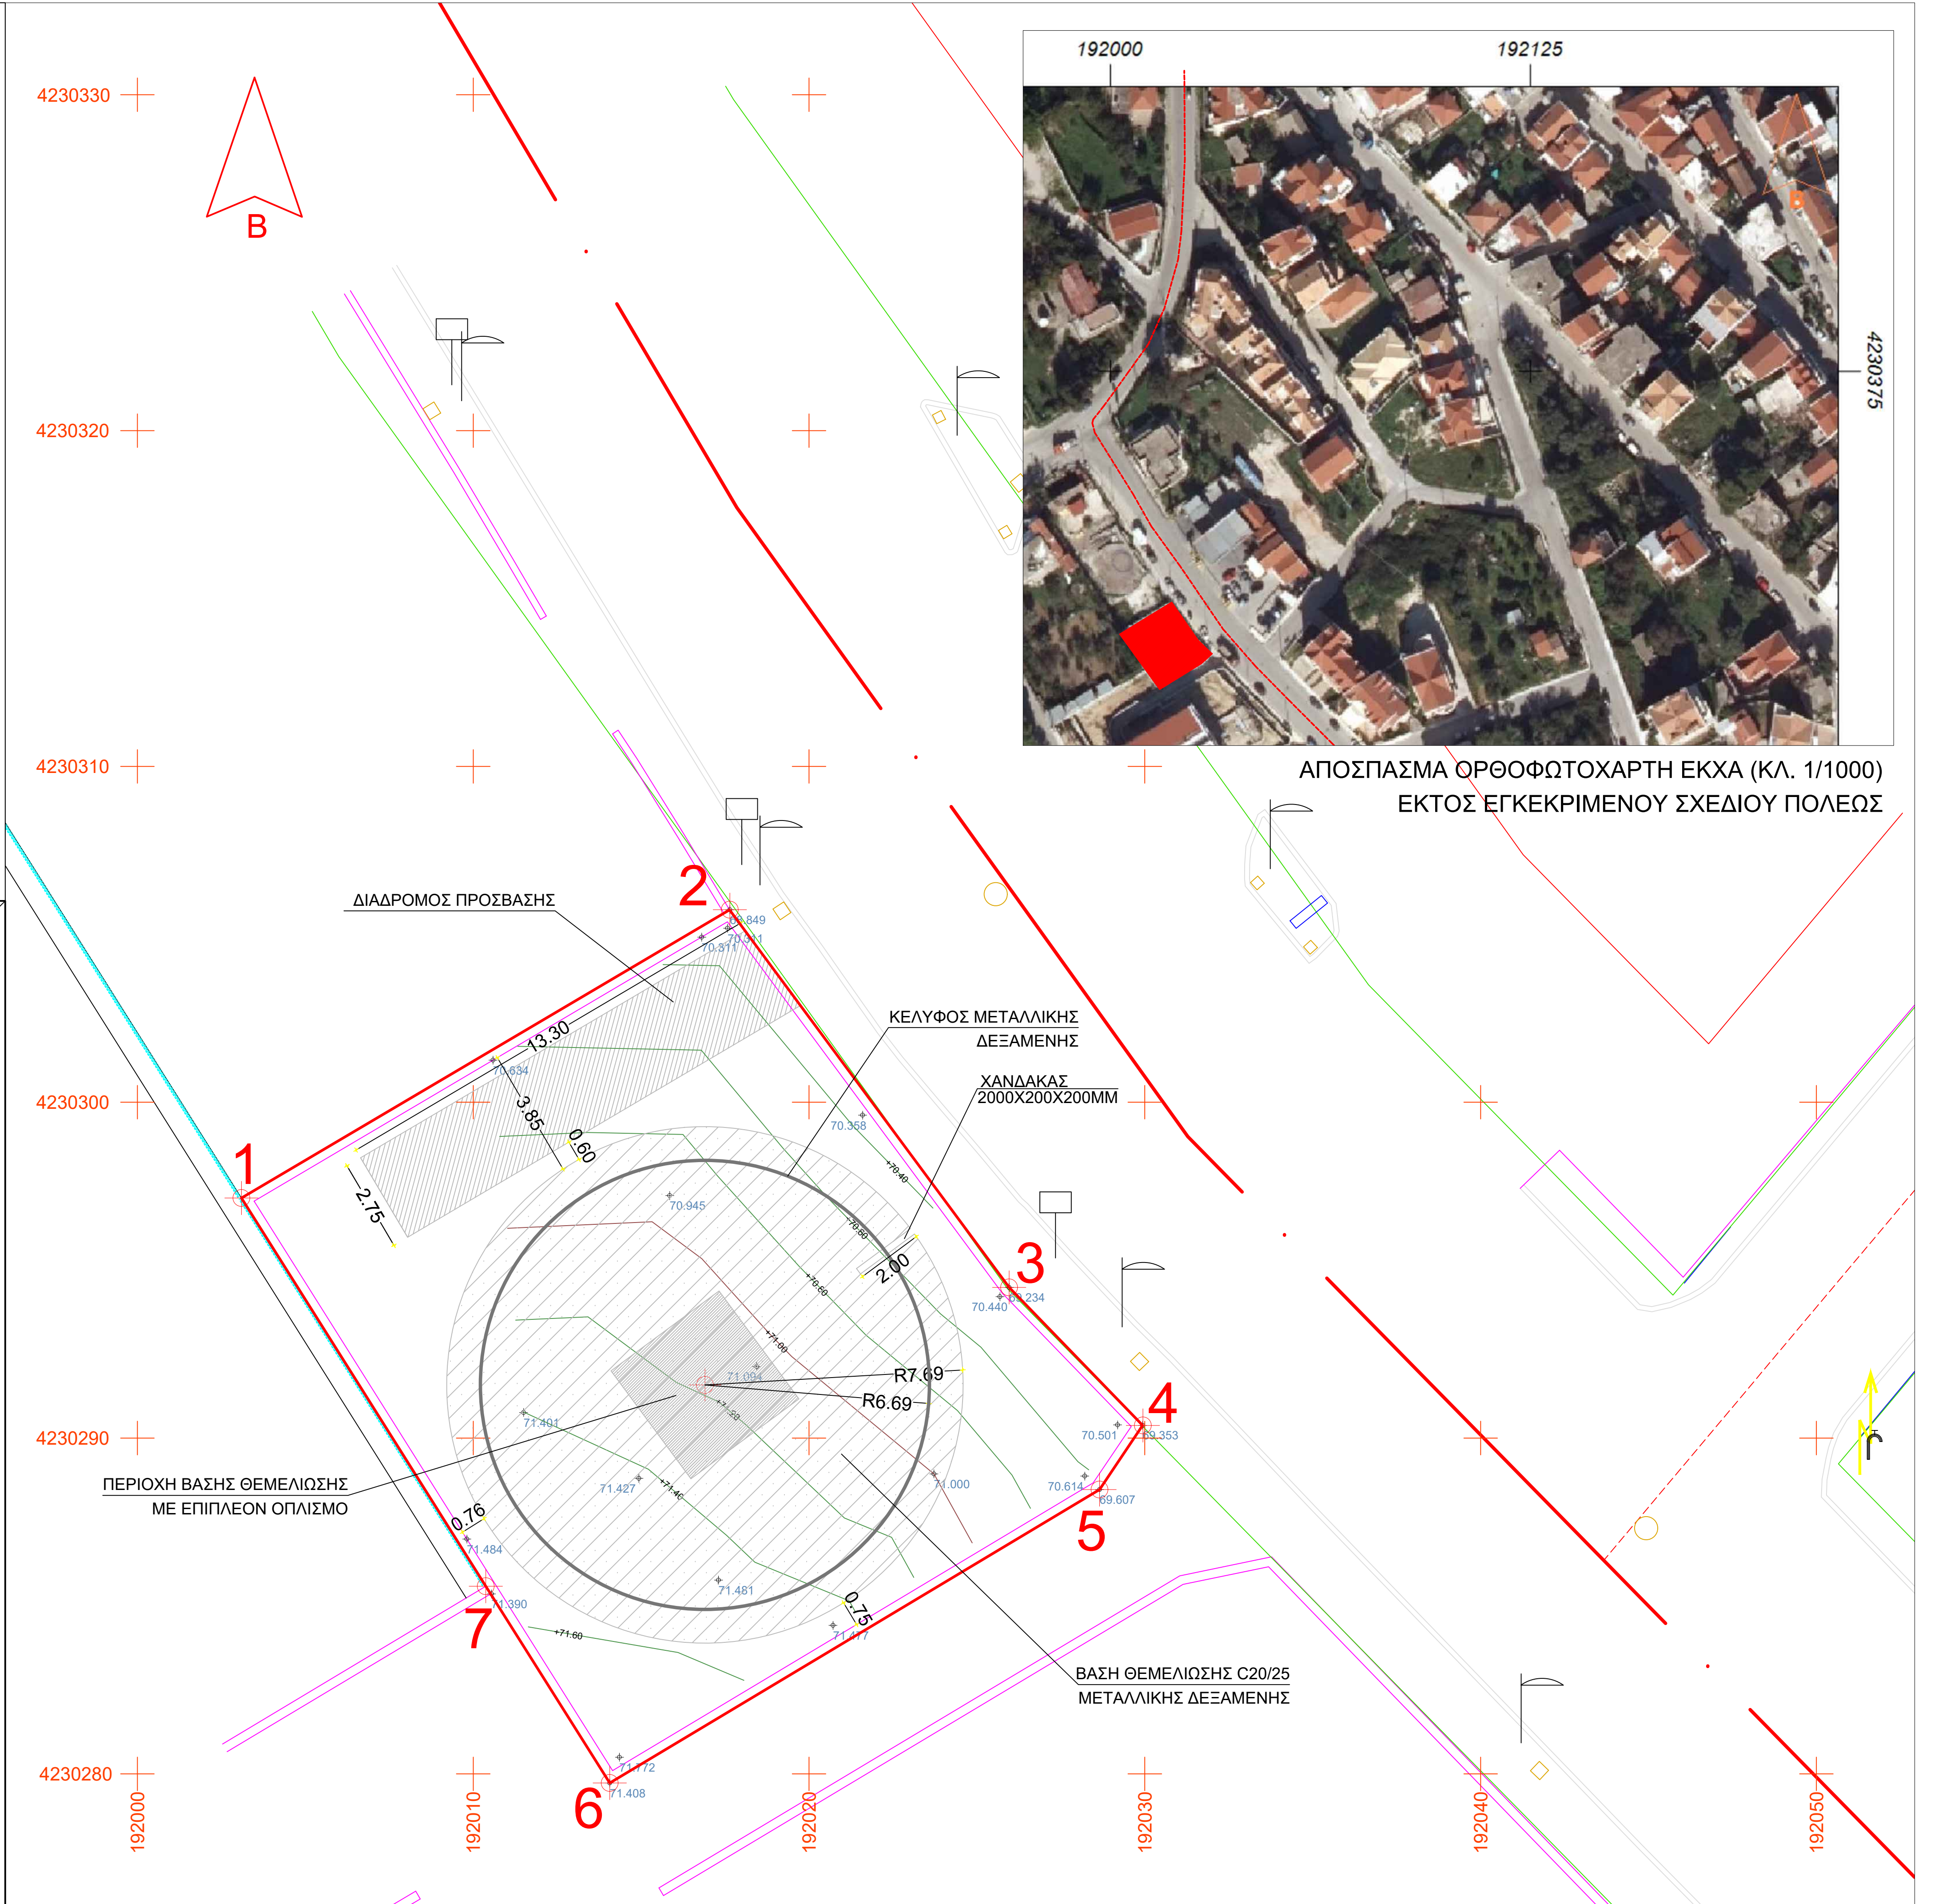

ΑΠΟΣΠΑΣΜΑ ΟΡΘΟΦΩΤΟΧΑΡΤΗ ΕΚΧΑ (ΚΛ. 1/1000)
 ΕΚΤΟΣ ΕΓΚΕΚΡΙΜΕΝΟΥ ΣΧΕΔΙΟΥ ΠΟΛΕΩΣ

ΥΠΟΜΝΗΜΑ

— ΠΕΡΙΓΡΑΜΜΑ - ΠΕΡΙΟΧΗ ΕΠΕΜΒΑΣΗΣ

1,2,3,... ΣΗΜΕΙΑ ΟΡΙΟΥ

ΠΙΝΑΚΑΣ ΣΥΝΤΕΤΑΓΜΕΝΩΝ ΟΡΙΩΝ ΠΕΡΙΟΧΗΣ ΜΕΛΕΤΗΣ			
Α/Α	X	Y	ΠΛΕΥΡΑ
1	192003.10	4230297.15	16.89
2	192017.64	4230305.73	13.99
3	192025.96	4230294.49	5.72
4	192029.94	4230290.38	2.31
5	192028.65	4230288.47	17.00
6	192014.06	4230279.73	6.92
7	192010.38	4230285.59	13.66
1	192003.10	4230297.15	

E=364.15m²

ΚΕΝΤΡΟ ΒΑΣΗΣ ΘΕΜΕΛΙΩΣΗΣ ΜΕΤΑΛΛΙΚΗΣ ΔΕΞΑΜΕΝΗΣ:
X: 192016.90, Y: 4230291.58



ΕΛΛΗΝΙΚΗ ΔΗΜΟΚΡΑΤΙΑ
ΝΟΜΟΣ ΚΕΦΑΛΛΗΝΙΑΣ
ΔΗΜΟΣ ΑΡΓΟΣΤΟΛΙΟΥ

Δ/ΝΣΗ ΤΕΧΝΙΚΩΝ ΥΠΗΡΕΣΙΩΝ
ΤΜΗΜΑ ΤΕΧΝΙΚΩΝ ΕΡΓΩΝ & ΥΠΟΔΟΜΩΝ

Ταχ. Δ/ση: Λεωφ. Βεργωτή 160 Τ.Κ. 28 100 Αργοστόλι
Τηλ.-Φαχ.: 2671022896, 22472

ΠΡΟΣΤΑΜΕΝΗ ΑΡΧΗ:

ΔΗΜΟΣ ΑΡΓΟΣΤΟΛΙΟΥ

ΕΡΓΟ: ΚΑΤΑΣΚΕΥΗ ΣΥΜΠΛΗΡΩΜΑΤΙΚΗΣ ΜΕΤΑΛΛΙΚΗΣ ΔΕΞΑΜΕΝΗΣ ΥΔΑΤΟΣ ΧΩΡΗΤΙΚΟΤΗΤΑΣ 500Κ.Μ. ΣΤΗΝ ΠΕΡΙΟΧΗ ΤΟΥ "ΦΑΡΑΩ"

ΘΕΣΗ: "ΠΑΤΕΡΝΑ ΦΑΡΑΩ" ΑΡΓΟΣΤΟΛΙ

ΘΕΜΑ ΣΧΕΔΙΟΥ:

ΓΕΝΙΚΗ ΔΙΑΤΑΞΗ
ΜΕΤΑΛΛΙΚΗΣ ΔΕΞΑΜΕΝΗΣ 500 Μ3

ΑΡΙΘΜΟΣ ΣΧΕΔΙΟΥ

01

ΚΛΙΜΑΚΑ

1 : 250

ΧΡΟΝΟΣ ΜΕΛΕΤΗΣ : ΣΕΠΤΕΜΒΡΙΟΣ 2023

ΣΥΝΤΑΧΘΗΚΕ

Η ΑΝΑΠΛ. ΠΡΟΣΤΑΜΕΝΗ Δ.Τ.Υ.

ΓΕΡΑΣΙΜΟΣ ΦΙΛΙΠΠΑΤΟΣ
ΤΟΠΟΓΡΑΦΟΣ ΜΗΧΑΝΙΚΟΣ Τ.Ε.


ΕΥΡΥΚΛΕΙΑ ΧΑΪΤΙΔΟΥ-ΠΑΠΑΔΗΜΑ
ΑΡΧΙΤΕΚΤΩΝ ΜΗΧΑΝΙΚΟΣ

ΥΠΟΓΡΑΦΗ

ΥΠΟΓΡΑΦΗ

Ημερομηνία.....

Ημερομηνία.....

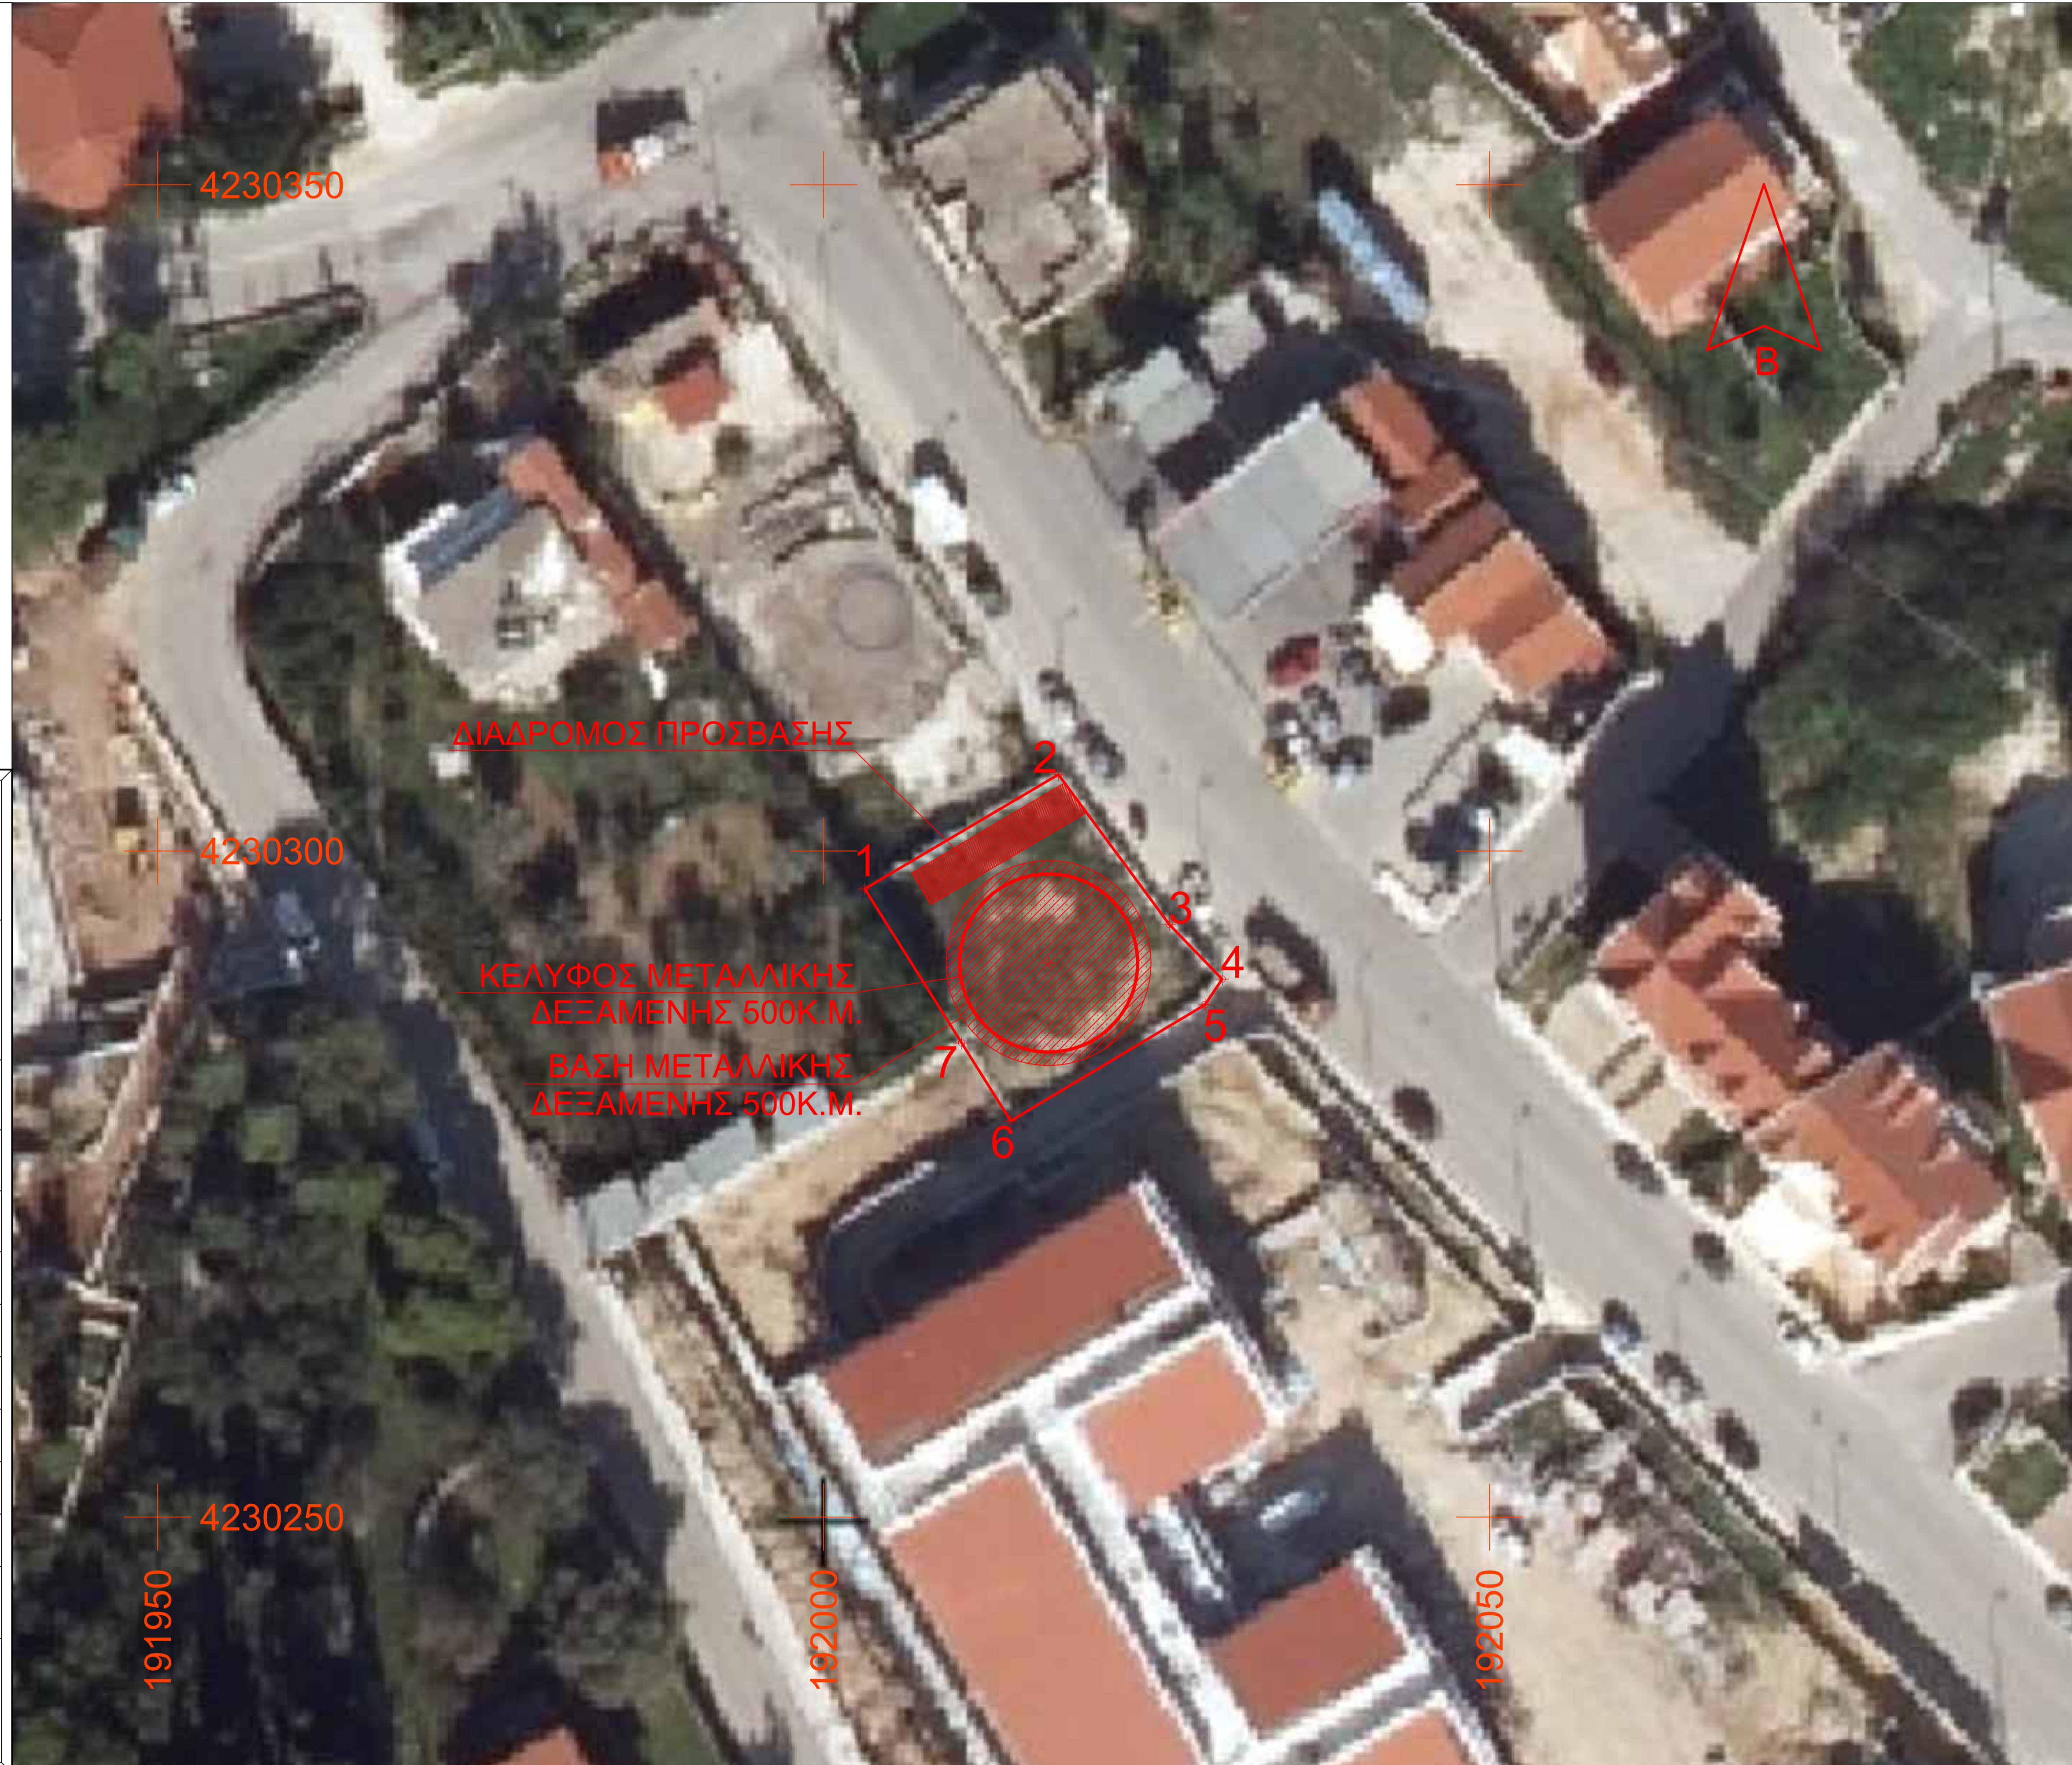

ΥΠΟΜΝΗΜΑ

- ΤΟΙΧΙΟ
- ΜΕΤΑΛΛΙΚΗ ΔΕΞΑΜΕΝΗ
- ΞΗΡΟΛΟΓΙΑ
- ΔΕΗ, ΟΤΕ
- ΝΕΑ ΔΕΝΤΡΑ



ΕΛΛΗΝΙΚΗ ΔΗΜΟΚΡΑΤΙΑ
ΝΟΜΟΣ ΚΕΦΑΛΛΗΝΙΑΣ
ΔΗΜΟΣ ΑΡΓΟΣΤΟΛΙΟΥ

Δ/ΝΣΗ ΤΕΧΝΙΚΩΝ ΥΠΗΡΕΣΙΩΝ
ΤΜΗΜΑ ΤΕΧΝΙΚΩΝ ΕΡΓΩΝ & ΥΠΟΔΟΜΩΝ

Ταχ. Δ/ση: Λεωφ. Βεργωτή 160 Τ.Κ. 28 100 Αργασόλι
Τηλ.-Φαχ.: 2671022896, 22472

ΠΡΟΪΣΤΑΜΕΝΗ ΑΡΧΗ:

ΔΗΜΟΣ ΑΡΓΟΣΤΟΛΙΟΥ

ΕΡΓΟ: ΚΑΤΑΣΚΕΥΗ ΣΥΜΠΛΗΡΩΜΑΤΙΚΗΣ ΜΕΤΑΛΛΙΚΗΣ ΔΕΞΑΜΕΝΗΣ ΥΔΑΤΟΣ
ΧΩΡΗΤΙΚΟΤΗΤΑΣ 500Κ.Μ. ΣΤΗΝ ΠΕΡΙΟΧΗ ΤΟΥ "ΦΑΡΑΩ"

ΘΕΣΗ: "ΠΑΤΕΡΝΑ ΦΑΡΑΩ" ΑΡΓΟΣΤΟΛΙ

ΘΕΜΑ ΣΧΕΔΙΟΥ:

ΟΡΙΖΟΝΤΙΟΓΡΑΦΙΑ
ΜΕΤΑΛΛΙΚΗΣ ΔΕΞΑΜΕΝΗΣ 500 Μ3

ΑΡΙΘΜΟΣ ΣΧΕΔΙΟΥ

02

ΚΛΙΜΑΚΑ

1 : 100

ΧΡΟΝΟΣ ΜΕΛΕΤΗΣ : ΣΕΠΤΕΜΒΡΙΟΣ 2023

ΣΥΝΤΑΧΘΗΚΕ

Η ΑΝΑΠΛ. ΠΡΟΪΣΤΑΜΕΝΗ Δ.Τ.Υ.

ΓΕΡΑΣΙΜΟΣ ΦΙΛΙΠΠΑΤΟΣ
ΤΟΠΟΓΡΑΦΟΣ ΜΗΧΑΝΙΚΟΣ Τ.Ε.


ΕΥΡΥΚΛΕΙΑ ΧΑΪΤΙΔΟΥ-ΠΑΠΑΔΗΜΑ
ΑΡΧΙΤΕΚΤΟΝ ΜΗΧΑΝΙΚΟΣ

ΥΠΟΓΡΑΦΗ

ΥΠΟΓΡΑΦΗ

Ημερομηνία.....

Ημερομηνία.....

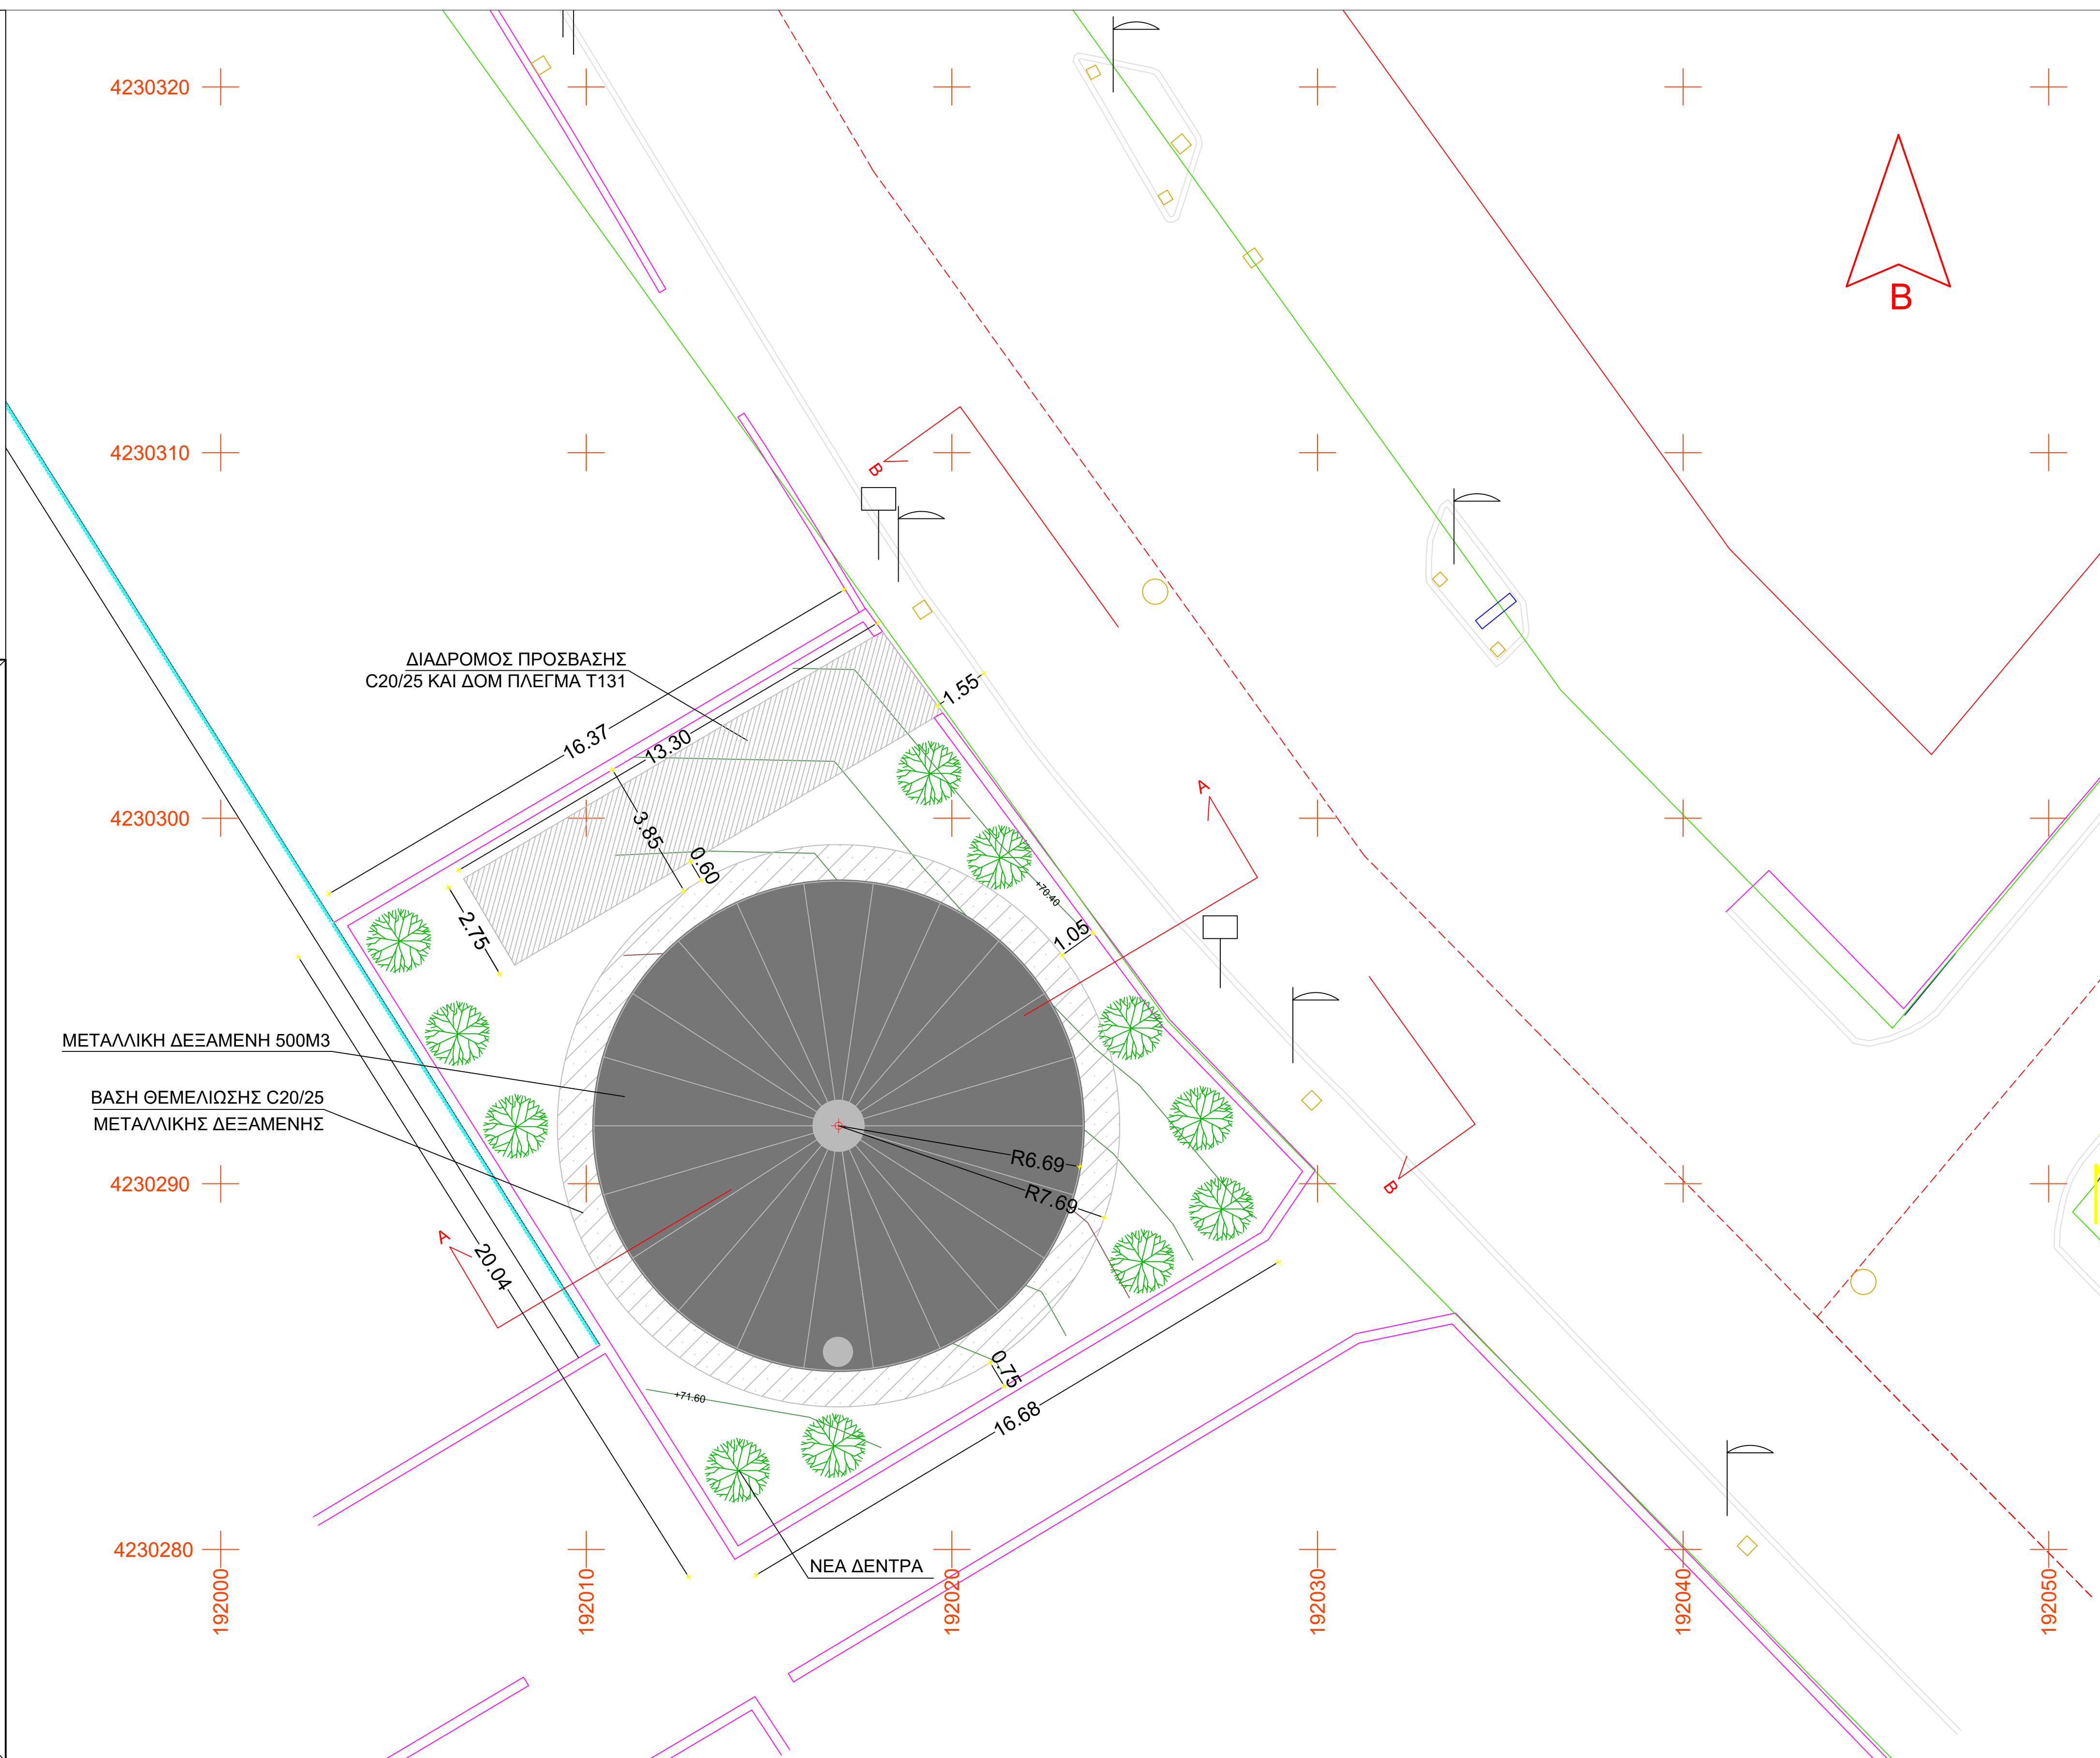



ΕΛΛΗΝΙΚΗ ΔΗΜΟΚΡΑΤΙΑ
ΝΟΜΟΣ ΚΕΦΑΛΛΗΝΙΑΣ
ΔΗΜΟΣ ΑΡΓΟΣΤΟΛΙΟΥ

Δ/ΝΣΗ ΤΕΧΝΙΚΩΝ ΥΠΗΡΕΣΙΩΝ
ΤΜΗΜΑ ΤΕΧΝΙΚΩΝ ΕΡΓΩΝ & ΥΠΟΔΟΜΩΝ

Ταχ. Δ/ση: Λεωφ. Βεργωτή 160 Τ.Κ. 28 100 Αργοστόλι
Τηλ.-Φαχ.: 2671022896, 22472

ΠΡΟΪΣΤΑΜΕΝΗ ΑΡΧΗ:
ΔΗΜΟΣ ΑΡΓΟΣΤΟΛΙΟΥ

ΕΡΓΟ: ΚΑΤΑΣΚΕΥΗ ΣΥΜΠΛΗΡΩΜΑΤΙΚΗΣ ΜΕΤΑΛΛΙΚΗΣ ΔΕΞΑΜΕΝΗΣ ΥΔΑΤΟΣ
ΧΩΡΗΤΙΚΟΤΗΤΑΣ 500Κ.Μ. ΣΤΗΝ ΠΕΡΙΟΧΗ ΤΟΥ "ΦΑΡΑΩ"

ΘΕΣΗ: "ΠΑΤΕΡΝΑ ΦΑΡΑΩ" ΑΡΓΟΣΤΟΛΙ

ΘΕΜΑ ΣΧΕΔΙΟΥ:
**ΤΟΜΗ Α-Α
ΜΕΤΑΛΛΙΚΗΣ ΔΕΞΑΜΕΝΗΣ 500 Μ3**

ΑΡΙΘΜΟΣ ΣΧΕΔΙΟΥ

T1

ΚΛΙΜΑΚΑ

1 : 100

ΧΡΟΝΟΣ ΜΕΛΕΤΗΣ : ΣΕΠΤΕΜΒΡΙΟΣ 2023

ΣΥΝΤΑΧΘΗΚΕ

Η ΑΝΑΠΛ. ΠΡΟΪΣΤΑΜΕΝΗ Δ.Τ.Υ.

ΓΕΡΑΣΙΜΟΣ ΦΙΛΙΠΠΑΤΟΣ
ΤΟΠΟΓΡΑΦΟΣ ΜΗΧΑΝΙΚΟΣ Τ.Ε.

ΣΠΥΡΙΔΩΝ ΔΑΝΕΛΑΤΟΣ
ΜΗΧΑΝΟΛΟΓΟΣ ΜΗΧΑΝΙΚΟΣ Τ.Ε.

ΕΥΡΥΚΛΕΙΑ ΧΑΪΤΙΔΟΥ-ΠΑΠΑΔΗΜΑ
ΑΡΧΙΤΕΚΤΩΝ ΜΗΧΑΝΙΚΟΣ

ΥΠΟΓΡΑΦΗ


ΥΠΟΓΡΑΦΗ

ΥΠΟΓΡΑΦΗ

Ημερομηνία.....

Ημερομηνία.....

Ημερομηνία.....

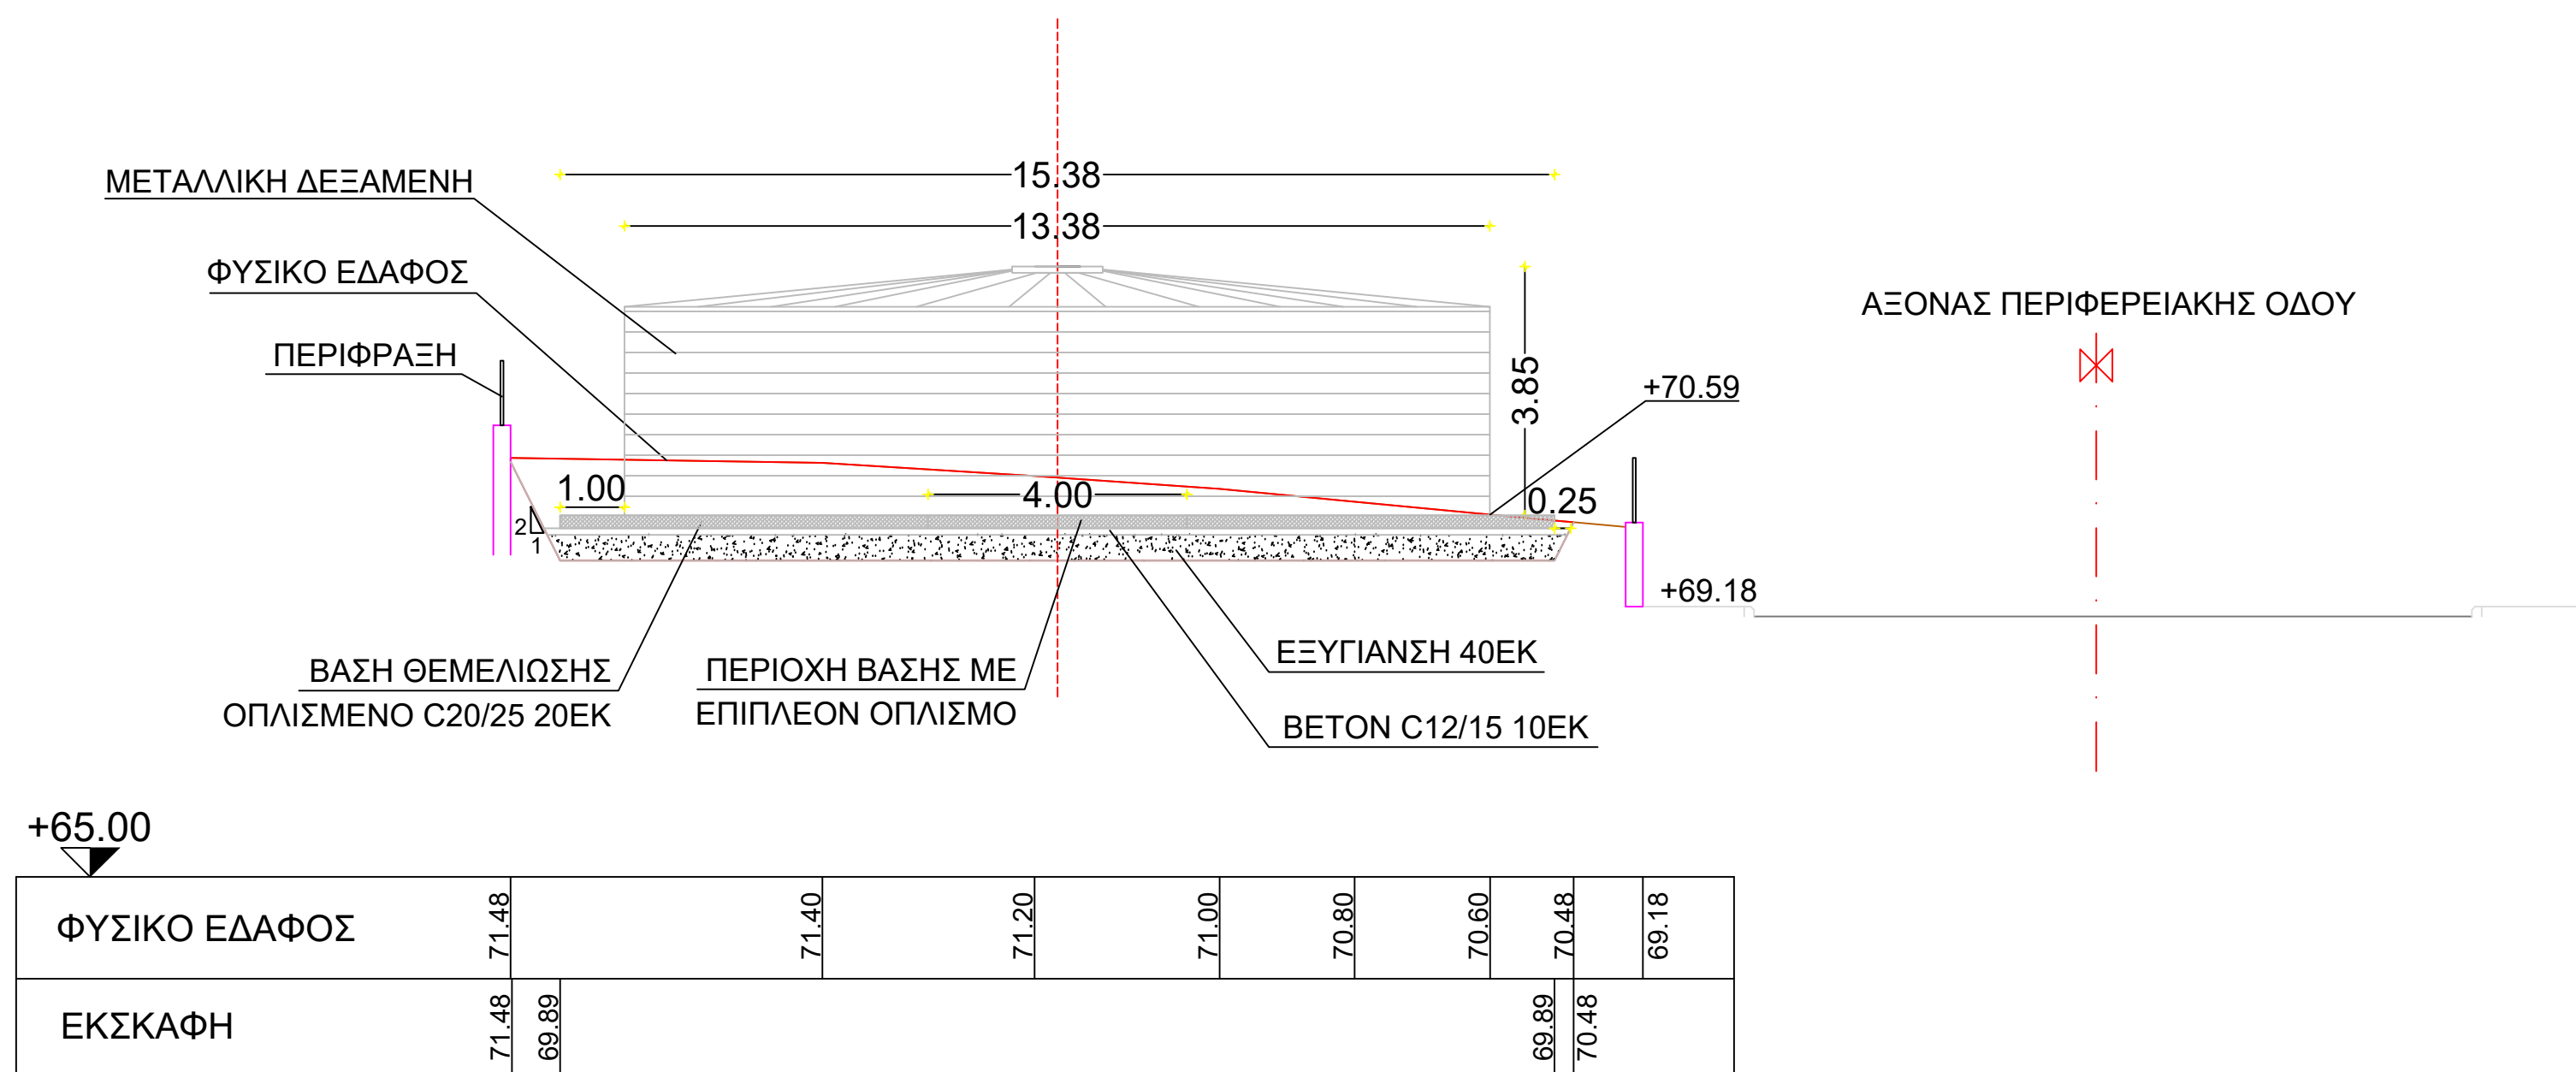

**ΤΟΜΗ Α-Α
ΚΛΙΜΑΚΑ 1/100**



ΕΛΛΗΝΙΚΗ ΔΗΜΟΚΡΑΤΙΑ
ΝΟΜΟΣ ΚΕΦΑΛΛΗΝΙΑΣ
ΔΗΜΟΣ ΑΡΓΟΣΤΟΛΙΟΥ

Δ/ΝΣΗ ΤΕΧΝΙΚΩΝ ΥΠΗΡΕΣΙΩΝ
ΤΜΗΜΑ ΤΕΧΝΙΚΩΝ ΕΡΓΩΝ & ΥΠΟΔΟΜΩΝ

Ταχ. Δ/ση: Λεωφ. Βεργωτή 160 Τ.Κ. 28 100 Αργαστόλι
Τηλ.-Φαχ.: 2671022896, 22472

ΠΡΟΙΣΤΑΜΕΝΗ ΑΡΧΗ:

ΔΗΜΟΣ ΑΡΓΟΣΤΟΛΙΟΥ

ΕΡΓΟ: ΚΑΤΑΣΚΕΥΗ ΣΥΜΠΛΗΡΩΜΑΤΙΚΗΣ ΜΕΤΑΛΛΙΚΗΣ ΔΕΞΑΜΕΝΗΣ ΥΔΑΤΟΣ
ΧΩΡΗΤΙΚΟΤΗΤΑΣ 500Κ.Μ. ΣΤΗΝ ΠΕΡΙΟΧΗ ΤΟΥ "ΦΑΡΑΩ"

ΘΕΣΗ:

"ΠΑΤΕΡΝΑ ΦΑΡΑΩ" ΑΡΓΟΣΤΟΛΙ

ΘΕΜΑ ΣΧΕΔΙΟΥ:

ΑΡΙΘΜΟΣ ΣΧΕΔΙΟΥ

ΟΨΗ Β-Β
ΜΕΤΑΛΛΙΚΗΣ ΔΕΞΑΜΕΝΗΣ 500 Μ3

T2

ΚΛΙΜΑΚΑ

1 : 50

ΧΡΟΝΟΣ ΜΕΛΕΤΗΣ : ΣΕΠΤΕΜΒΡΙΟΣ 2023

ΣΥΝΤΑΧΘΗΚΕ

Η ΑΝΑΠΛ. ΠΡΟΙΣΤΑΜΕΝΗ Δ.Τ.Υ.

ΓΕΡΑΣΙΜΟΣ ΦΙΛΙΠΠΑΤΟΣ
ΤΟΠΟΓΡΑΦΟΣ ΜΗΧΑΝΙΚΟΣ Τ.Ε.

ΣΠΥΡΙΔΩΝ ΔΑΝΕΛΑΤΟΣ
ΜΗΧΑΝΟΛΟΓΟΣ ΜΗΧΑΝΙΚΟΣ Τ.Ε.

ΕΥΡΥΚΛΕΙΑ ΧΑΪΤΙΔΟΥ-ΠΑΠΑΔΗΜΑ
ΑΡΧΙΤΕΚΤΩΝ ΜΗΧΑΝΙΚΟΣ

ΥΠΟΓΡΑΦΗ


ΥΠΟΓΡΑΦΗ

ΥΠΟΓΡΑΦΗ

Ημερομηνία.....

Ημερομηνία.....

Ημερομηνία.....

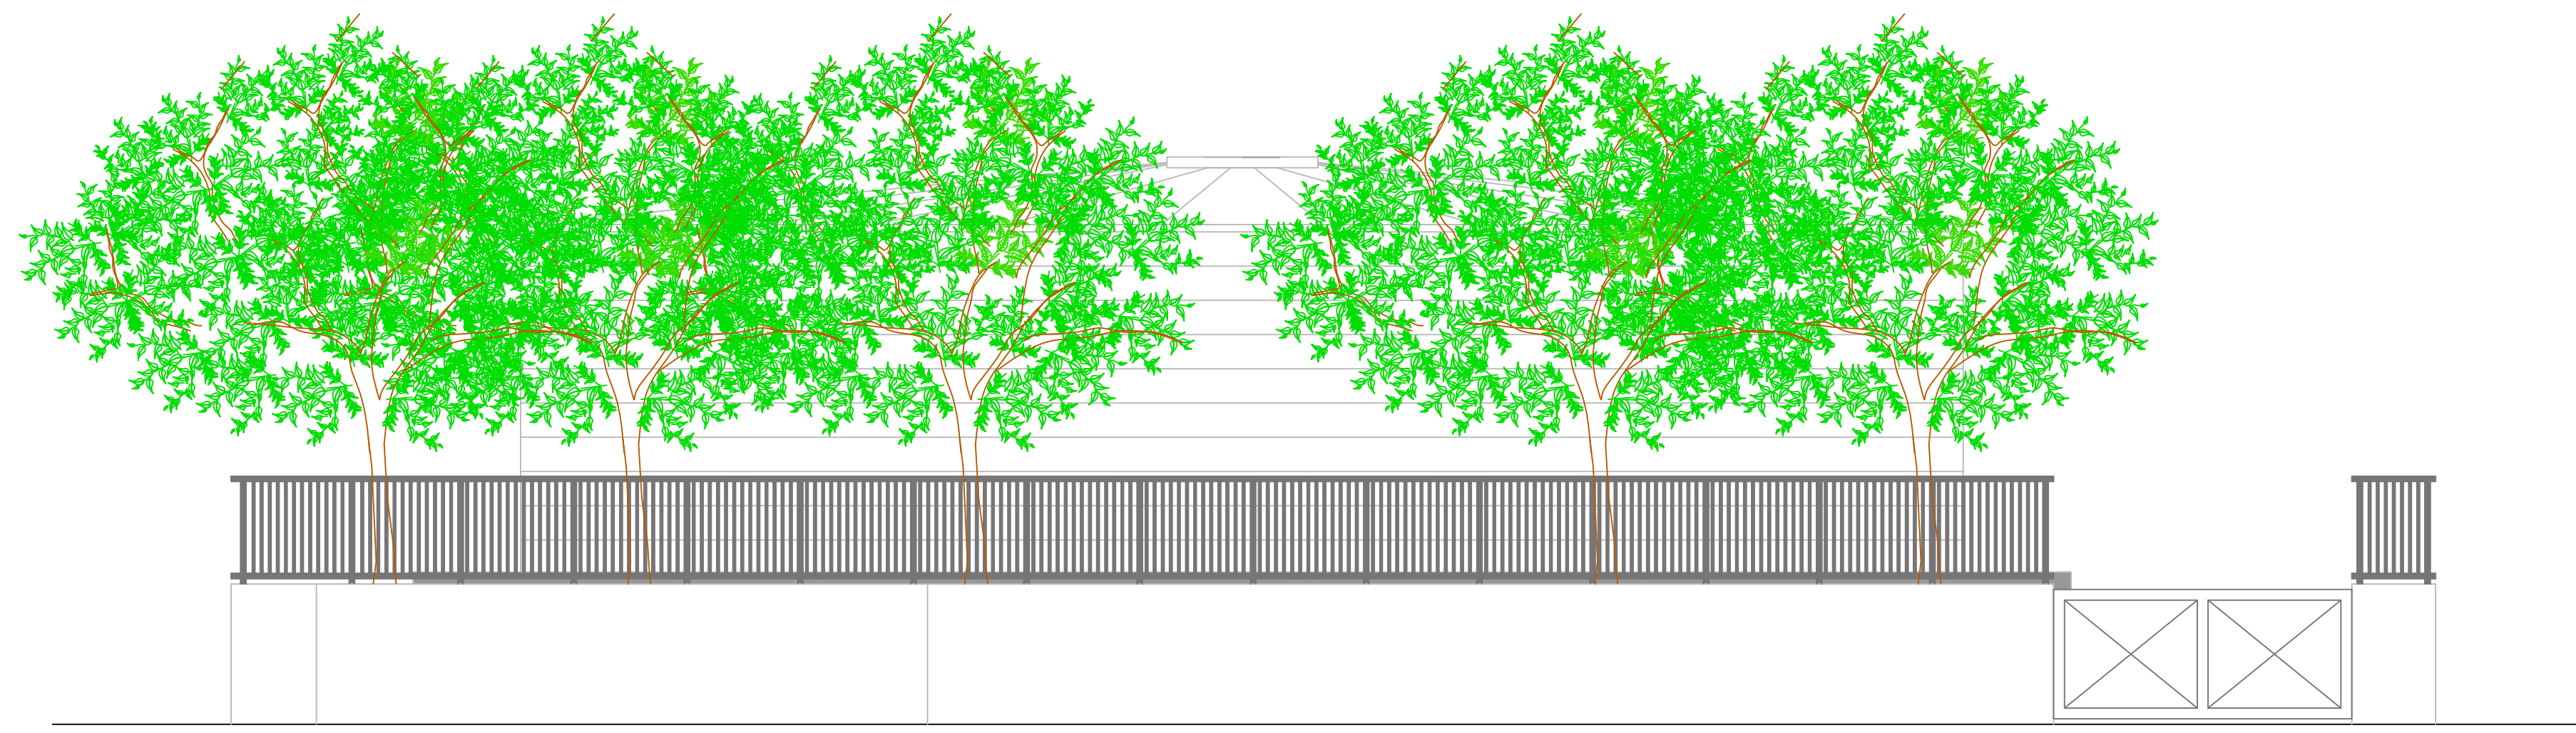

ΟΨΗ Β-Β
ΚΛΙΜΑΚΑ 1/50



ΕΛΛΗΝΙΚΗ ΔΗΜΟΚΡΑΤΙΑ
ΝΟΜΟΣ ΚΕΦΑΛΛΗΝΙΑΣ
ΔΗΜΟΣ ΑΡΓΟΣΤΟΛΙΟΥ

Δ/ΝΣΗ ΤΕΧΝΙΚΩΝ ΥΠΗΡΕΣΙΩΝ
ΤΜΗΜΑ ΤΕΧΝΙΚΩΝ ΕΡΓΩΝ & ΥΠΟΔΟΜΩΝ

Ταχ. Δ/ση: Λεωφ. Βεργωτή 160 Τ.Κ. 28 100 Αργοστόλι
Τηλ.-Φαχ.: 2671022896, 22472

ΠΡΟΙΣΤΑΜΕΝΗ ΑΡΧΗ:
ΔΗΜΟΣ ΑΡΓΟΣΤΟΛΙΟΥ

ΕΡΓΟ: ΚΑΤΑΣΚΕΥΗ ΣΥΜΠΛΗΡΩΜΑΤΙΚΗΣ ΜΕΤΑΛΛΙΚΗΣ ΔΕΞΑΜΕΝΗΣ ΥΔΑΤΟΣ
ΧΩΡΗΤΙΚΟΤΗΤΑΣ 500Κ.Μ. ΣΤΗΝ ΠΕΡΙΟΧΗ ΤΟΥ "ΦΑΡΑΩ"

ΘΕΣΗ: "ΠΑΤΕΡΝΑ ΦΑΡΑΩ" ΑΡΓΟΣΤΟΛΙ

ΘΕΜΑ ΣΧΕΔΙΟΥ:
**ΤΥΠΙΚΗ ΟΨΗ
ΜΕΤΑΛΛΙΚΗΣ ΔΕΞΑΜΕΝΗΣ 500 Μ3**

ΑΡΙΘΜΟΣ ΣΧΕΔΙΟΥ

T3

ΚΛΙΜΑΚΑ

1 : 100

ΧΡΟΝΟΣ ΜΕΛΕΤΗΣ : ΣΕΠΤΕΜΒΡΙΟΣ 2023

ΣΥΝΤΑΧΘΗΚΕ

Η ΑΝΑΠΛ. ΠΡΟΙΣΤΑΜΕΝΗ Δ.Τ.Υ.

ΓΕΡΑΣΙΜΟΣ ΦΙΛΙΠΠΑΤΟΣ
ΤΟΠΟΓΡΑΦΟΣ ΜΗΧΑΝΙΚΟΣ Τ.Ε.

ΣΠΥΡΙΔΩΝ ΔΑΝΕΛΑΤΟΣ
ΜΗΧΑΝΟΛΟΓΟΣ ΜΗΧΑΝΙΚΟΣ Τ.Ε.

ΕΥΡΥΚΛΕΙΑ ΧΑΪΤΙΔΟΥ-ΠΑΠΑΔΗΜΑ
ΑΡΧΙΤΕΚΤΩΝ ΜΗΧΑΝΙΚΟΣ

ΥΠΟΓΡΑΦΗ


ΥΠΟΓΡΑΦΗ

ΥΠΟΓΡΑΦΗ

Ημερομηνία.....

Ημερομηνία.....

Ημερομηνία.....

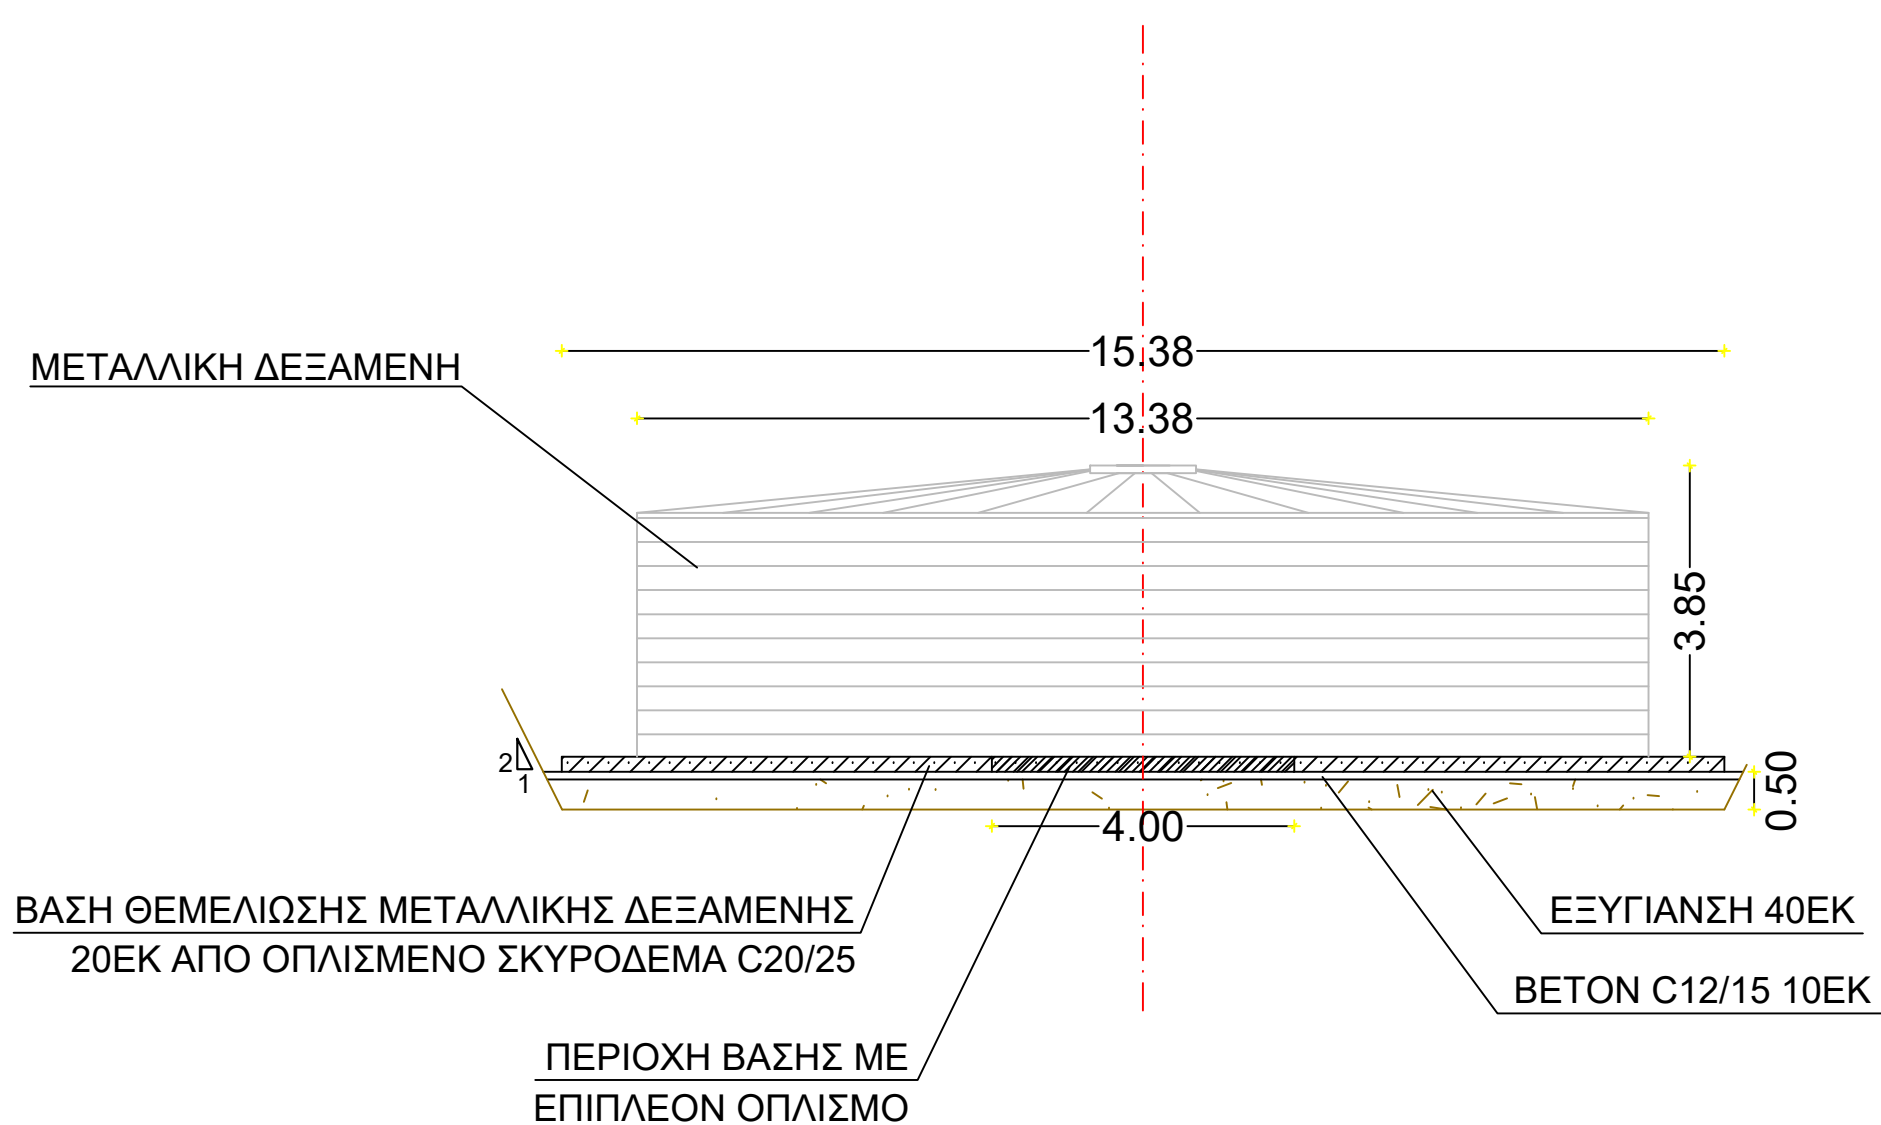

ΤΥΠΙΚΗ ΟΨΗ ΜΕΤΑΛΛΙΚΗΣ ΔΕΞΑΜΕΝΗΣ 500Μ3
ΚΛΙΜΑΚΑ 1/100